




Схема границ зон с особыми условиями использования территории муниципального образования "Щекинский сельсовет" Рыльского района Курской области

Михайловский сельсовет

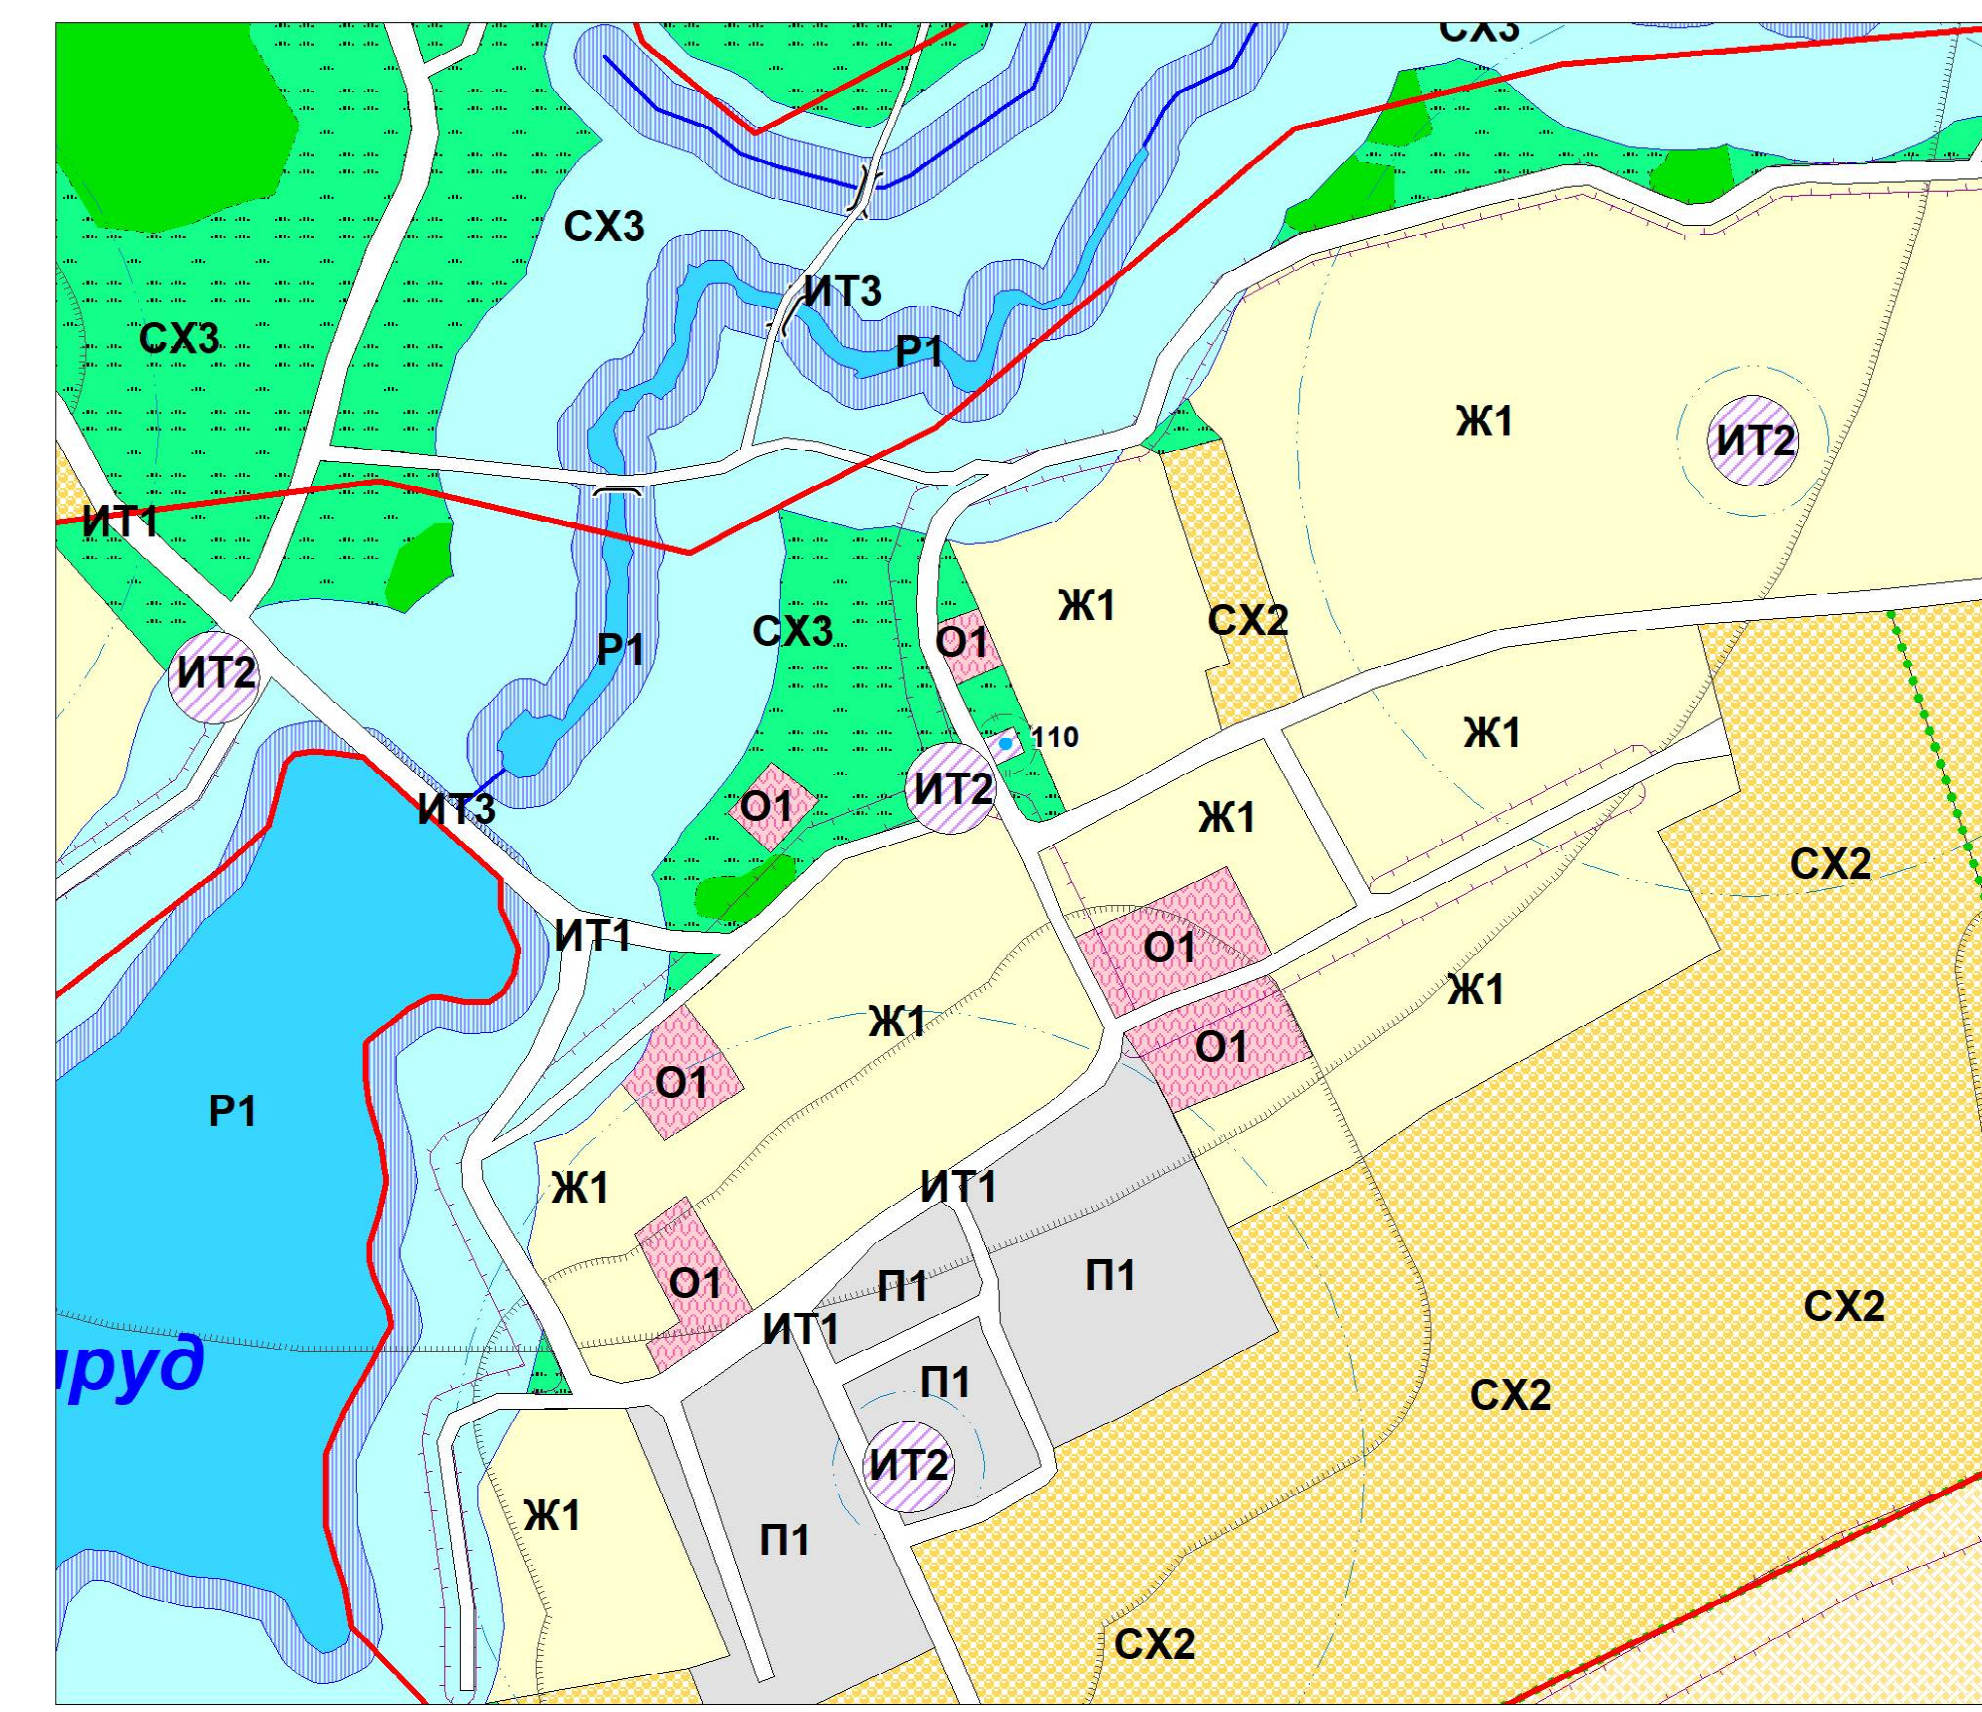

Фрагмент- село Щекино (масштаб 1:5000)



Дуровский сельсовет



Дуровский сельсовет

Градостроительное зонирование

- Ж1 Зона малоэтажной жилой застройки
- О1 Зона общественно-деловая
- П1 Зона размещения промышленных, коммунально-складских объектов
- СХ2 Зона занятая объектами сельскохозяйственного назначения
- СХ1 Зона занятая сельскохозяйственными угодьями
- ИТ1 Зона улично-дорожной сети
- ИТ2 Зона инженерной инфраструктуры
- ИТ3 Зона сооружений и коммуникаций транспорта
- С1 Зона кладбищ
- С2 Зона складирования, захоронения отходов и скотомогильники
- Р1 Зона рекреации
- Р2 Зона рекреации ГЛФ
- СХ3 Зона природно-ландшафтной территории, в соответствии с местными условиями (территория общего пользования)

(ОТПЕЧАТАНА В МАСШТАБЕ 1 : 280)

Информационная таблица						Сведения об издании		
Изм.	Нач. уч.	Лист	№ док.	Подп.	Дата	Схема границ зон с особыми условиями использования территории муниципального образования "Щекинский сельсовет" Рыльского района Курской области	Страница	Листов
1	Воробьев А.А.	1	Р/001/2019	Воробьев А.А.	2019	Графические материалы обоснования зонирования территории муниципального образования "Щекинский сельсовет" Рыльского района Курской области	2	2
Схема границ зон с особыми условиями использования территории муниципального образования "Щекинский сельсовет" Рыльского района Курской области						ИП Воробьев А.А.		

Ограничения использования территорий

- Водоохранная зона
- Прибрежная защитная полоса
- Зона охраны источников питьевого водоснабжения 1-пояса
- Зона охраны источников питьевого водоснабжения 2-пояса
- Зона охраны источников питьевого водоснабжения 3-пояса
- Граница санитарно-защитных зон
- Граница санитарного разрыва (санитарная полоса отчуждения)
- Охранная зона автомобильных дорог (Придорожная полоса)

УСЛОВНЫЕ ОБОЗНАЧЕНИЯ

Границы

- Граница сельсовета
- Граница населенного пункта

Дороги

- Автомобильная дорога регионального значения с асфальтным покрытием
- Автомобильная дорога местного значения с асфальтным и грунтовым покрытием
- Улично-дорожная сеть

Дорожные сооружения

- Насыпи
- Выемки

Гидрография

- Река, ручей
- Пруды, озера

Гидротехнические сооружения

- Мост
- Плотина, дамба

Объекты культурного наследия

- Памятники

Растительность

- Леса густые, питомники, сплошные заросли кустарника
- Луговая растительность
- Сад
- Озеленение вдоль дорог и рек

Сооружения и объекты инженерной инфраструктуры

- Межпоселковый газопровод
- Электростанция 110 кВ